


緑ヶ丘団地

8号棟 1階

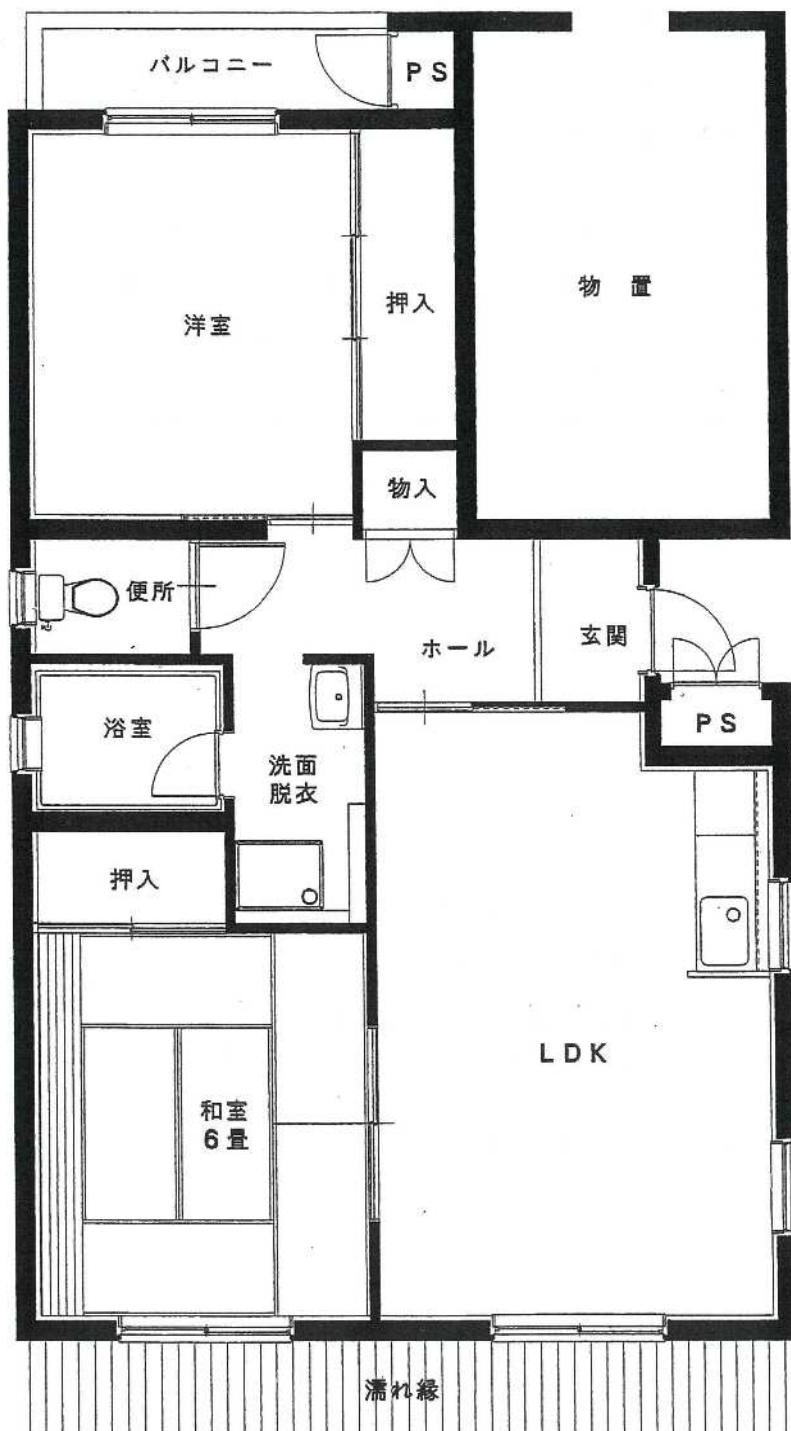

建築年度	H 11
風呂	備品付（給湯器リース・シャワー有り）
ガス設備	都市ガス

緑ヶ丘団地 08号棟

