


島 団 地
01号棟

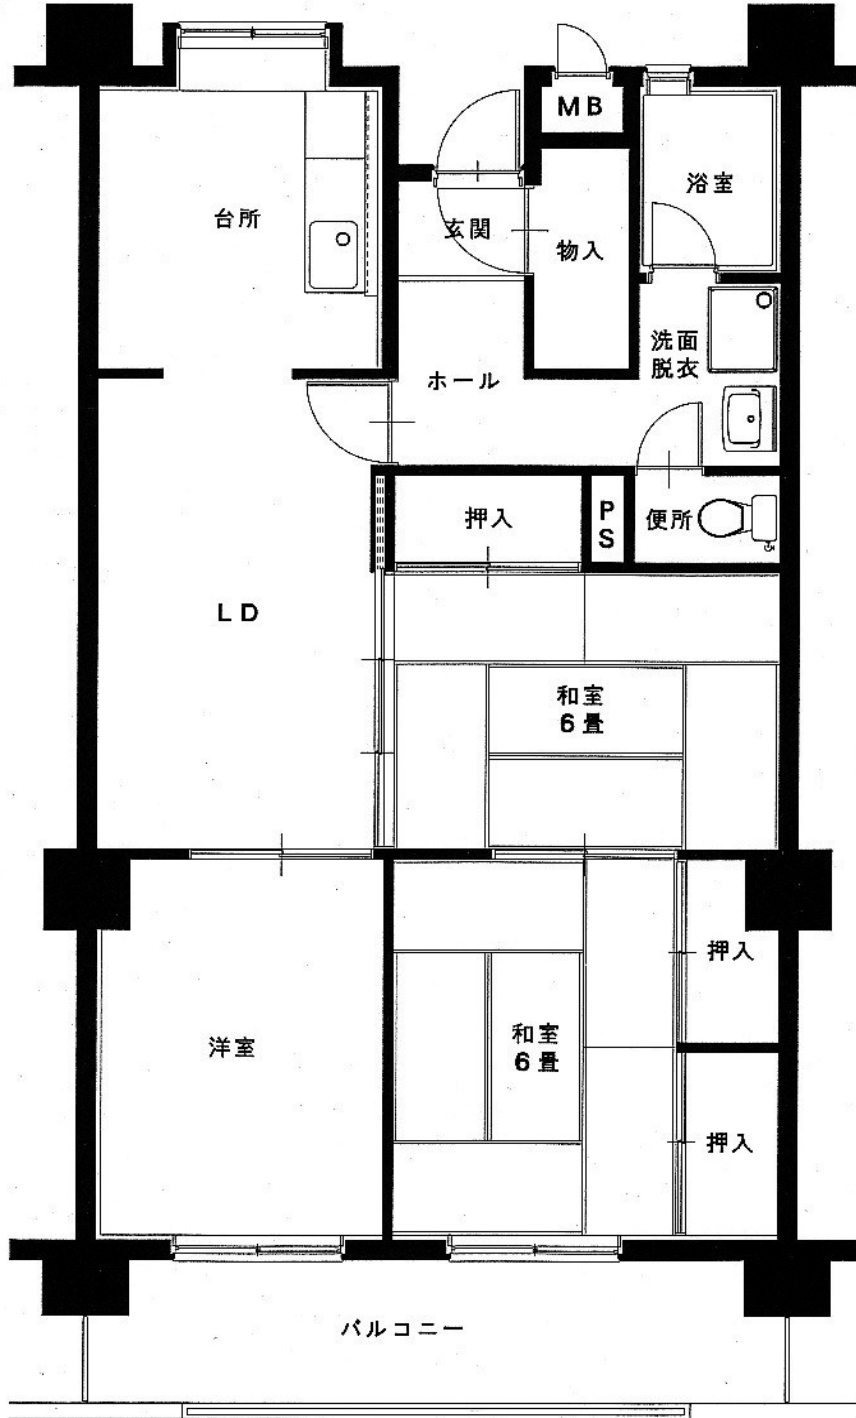

間取りが反転していることがあります
現況と異なる場合は現況優先とします

